

ООО "Эй-Пи-Центр"

Капитальный ремонт благоустройства
дворовой территории многоквартирного дома
по адресу: р.п. Култук, улюКирова, д.203.

138-2017-ГП

Архитектурно-строительные решения


г. Иркутск
2018 г.

Ведомость рабочих чертежей

Лист	Наименование	Примечания
1	Перечень чертежей. Общие данные.	
2	План благоустройства территории. М1:500	
3	Ведомости по благоустройству территории.	
4	План демонтажа. М1:300	
5	Схемы заборов. Ведомости расхода металла.	
6	Узел заделки заборного столба.	
7	Конструкция площадки для мусорных контейнеров. Ведомость расхода металла. Ведомость расхода материалов на наружные опоры освещения.	

						138-2017-ГП			
						Капитальный ремонт благоустройства дворовой территории многоквартирного дома по адресу: р.п. Култук , ул.Кирова, д.203			
Изм.	Кол.уч.	Лист	№ док.	Подп.	Дата				
						Капитальный ремонт	Стадия	Лист	Листов
ГИП		Гладков					Р	1	
Архитектор		Иванова				Перечень чертежей Общие данные	ООО Эа-Пи-Центр		

План благоустройства территории

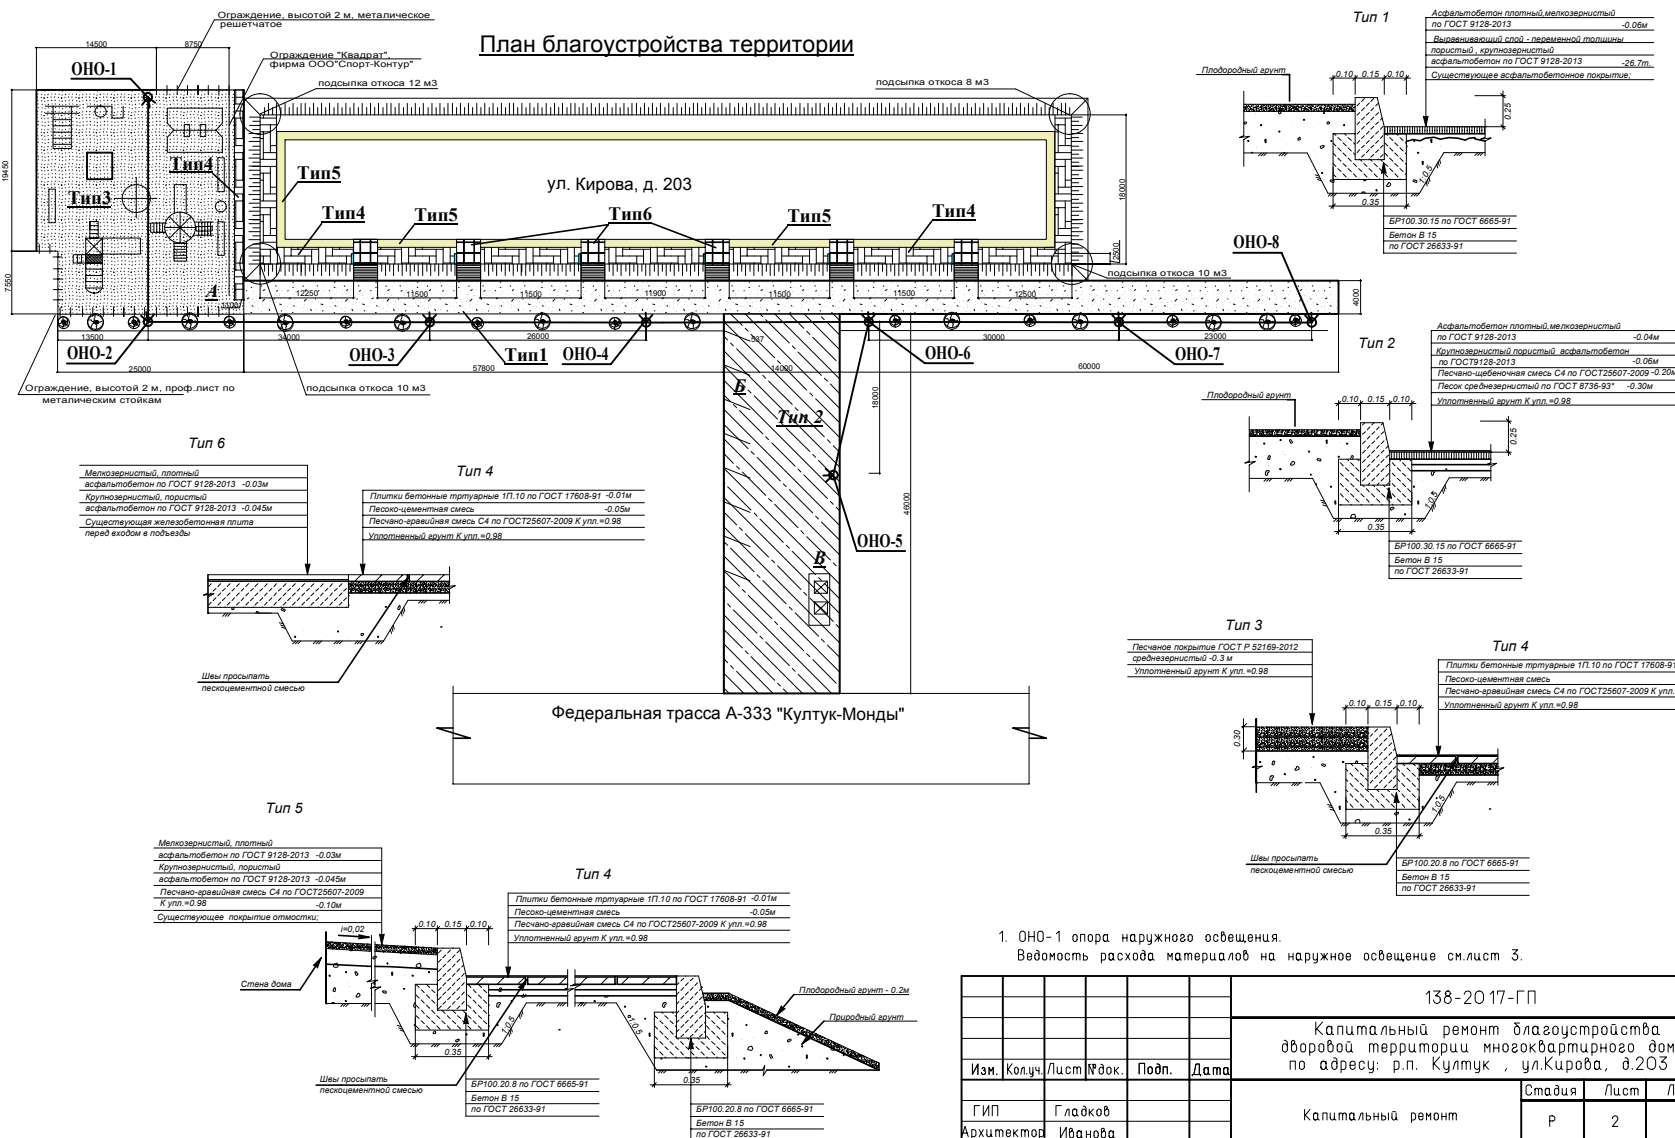

1. ОНО-1 опора наружного освещения.
Ведомость расхода материалов на наружное освещение см. лист 3.

							138-2017-ГП			
							Капитальный ремонт благоустройства дворовой территории многоквартирного дома по адресу: р.п. Култук, ул.Кирова, д.203			
Изн.	Колуч.	Лист	Фдок.	Подп.	Дата		Стадия	Лист	Листов	
ГИП		Гладков				Капитальный ремонт	Р	2		
Архитектор		Иванова								
						План благоустройства территории. Масштаб 1:500.	000 За-Пи-Центр			

Ведомость тротуаров, проездов и площадок

Поз.	Условное изображение	Наименование	Тип	Площадь покрытия, м ²	Бордюр из борт. камня	
					Тип	Кол. м.пост.
1		Асфальтобетонное покрытие проездов и площадок	1	558,5	-	-
2		Асфальтобетонное покрытие проездов и площадок	2	642,33	SP100.30.1	92
3		Песчанное покрытие площадок	3	540,00	-	-
4		Тротуарная плитка	4	138,7	SP100.20.6	280
5		Ремонт асфальтовой отмостки	5	166,08	-	-
6		Ремонт железобетонной плиты перед входом	6	72,0	-	-

Ведомость малых архитектурных форм и переносных изделий

Условное изображение	Наименование	Кол. шт.	Обозначение тип. проекта
Существующее оборудование			
	Контейнер под мусор (161,9 кг.)	2	покраска
	Карусель	1	покраска
	Спортивный комплекс с баскетбольным кольцом	1	покраска
	Игровой комплекс	1	покраска
Примечание: Косметический ремонт существующих МАФ окраска масляными составами в 2 слоя, металлических поверхностей 11м2, деревянных поверхностей 3м2.			
Игровое оборудование - устанавливаемое			
	Урна для мусора (15,68 л/ве опорак (круглая) фирма ООО"Спорт-Контур"	1	
	Спортивный комплекс (ш 6 лет) Двойной снаряд СИ-24,фирма ООО"Спорт-Контур"	1	
	Песочница квадрат ПС-2 фирма ООО"Спорт-Контур"	1	
	Качели двойные на трубах КЧ-2-1 фирма ООО"Спорт-Контур"	1	
	Игровой комплекс "Замок с горкой"ИР-5 фирма ООО"Спорт-Контур"	1	
	Железобет. опоры освещения со светодиодными светильниками/ навеска сиб.кабеля и крепления для светильников (тип Гусак)	8 шт / 141 м.л.	
	Ограждение "Квадрат" фирма ООО"Спорт-Контур"	15 м.п.	
	Ограждение, высотой 2 м, проф.лист по металлическим стойкам	35 м.п.	
	Ограждение, высотой 2 м, металлическое решетчатое	8,75 м.п.	
	Скамья народная СК-2(6 подъязды, 3 дят пл.) фирма ООО"Спорт-Контур"	9	

Ведомость жилых и общественных зданий и сооружений

ном. на плане	Наименование и обозначение	Этажность	Количество		Площадь, м ²		Строительный объем
			квартир	Застройки	Общая нормируемая	Здания	
1	Жилой дом	3	1	54	54	3549,4	

Ведомость площадок

Условное Обозначение	Наименование	Кол. шт.	Обозначение типового проекта
A	Детская игровая площадка	1	
B	Автостоянка	1	
B	Площадка для мусорных контейнеров	1	

Ведомость элементов озеленения


Номер обозн.	Наименование породы Вид назначения	Ед. изм.	Количество	Высота м	Много-летнее	Срок жизни лет	Размер посадоч. ям
1	Деревья (лиственные)(ш3-5м) 4 шт. Черешня Маакош(ш3,5м) 3 шт. Рябина(ш3,5м) 3 шт.	шт.	10				
2	Кустарники (Деревья сортовых(ш3-5м) 12 шт. 4 шт. сирень сортовая(ш3-5 м) 4 шт	шт.	12				
Итого:		шт.	22				
		м	32				

Ведомость объемов земляных работ

Номер обозн.	Наименование грунта	Количество, м ³		Примечание
		Насыпн	Выемка	
1	Выемка природного грунта под тротуарной плиткой, толщиной 0.4 м	-	47,48	
2	Подсыпка откосов природным грунтом вокруг дома	47,48	-	
3	Подсыпка откосов вокруг дома природным грунтом (толщиной 0.02м) с посевом смеси газонной травы	157,2	-	7860 м2
4	Защита песчано-гравийной смесью приямков возле дома	9	-	

						136-20 17-ГП				
						Капитальный ремонт благоустройства дворовой территории многоквартирного дома по адресу: р.п. Култук, ул.Кирова, д.203				
Изм.	Кол.	Лист	Факт	Подп.	Дата			Страница	Лист	Листов
ГИП		Гладков				Капитальный ремонт		Р	З	
Архитектор		Иванова				Ведомости к плану благоустройства территории.		000 За-Пс-Центр		


План демонтажа

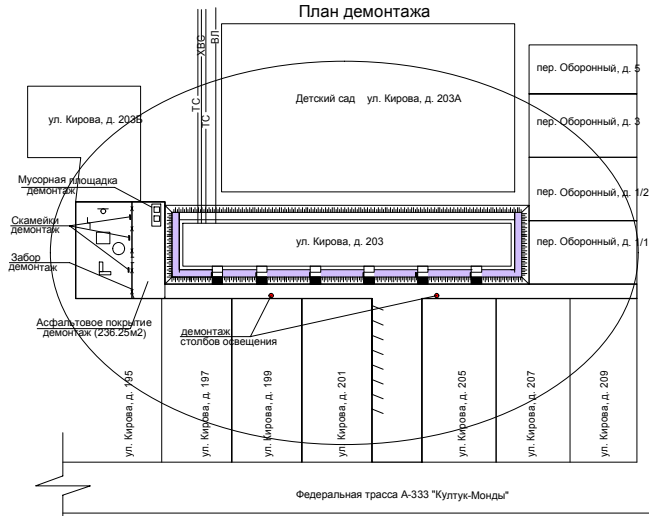

Ведомость демонтажных работ

Номер обозн.	Наименование грунта	Ед. измерения	Количество	Примечание
1	Разработка асфальтового покрытия толщиной 0.1м в месте установки детской площадки	м2	236.25	
2	Демонтаж существующих скамеек	шт.	9	
3	Демонтаж деревянного забора, высотой 1 м, штакетного	м.п.	35	
4	Демонтаж металлоконструкций ограждения контейнерной площадки	т.	0.1	
5	Демонтаж железобетонных опор освещения	шт.	2	
Демонтаж МАФ:				
6	Песочница	шт.	1	
7	Качели металлическая двойная	шт./т.	1/ 0.12	
8	Грибок	шт./т.	1/ 0.02	
9	Турник	шт./т.	1/ 0.03	

						136-2017-ГП			
						Капитальный ремонт благоустройства дворовой территории многоквартирного дома по адресу: р.п. Култук, ул.Кирова, д.203			
Изм.	Кол.чл.	Лист	Фок.	Подп.	Дата	Капитальный ремонт	Стация	Лист	Листов
ГИП	Гладков						Р	4	
Архитектор	Иванова					План демонтажа Масштаб 1:500.		000 За-Пи-Центр	

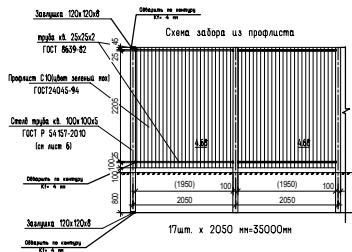


Ведомость расхода металла

Поз.	Обозначение	Наименование	Кол.	масса ед.к	приме- чание
1	ГОСТ Р 54157-2010	□ 100х100х6 L=3300	18	56,82	1022,76
2	ГОСТ 16523-89	Завилушка 120х120х8	36	0,62	22,32
3	ГОСТ24045-94	Продлист С10-1100-0,7 с полимерным покрытием (цвет зеленый г мох)	17	4,66к2	79,56к2
4	ГОСТ 8639-82	□ 25х25х2 L=1950	34	2,71	92,14

Примечание:


- 1.Схему расположения ограждения см. лист 2 .
- 2.Смотреть совместно с листом 6 (узел заделки заборного столба).
- 3.Количество материалов рассчитано для всей длины каждого ограждения.
- 4.Все металлические поверхности покрыть грунтовой ГФ-021 и окрасить эмалью ПФ-115 на 2 раза.

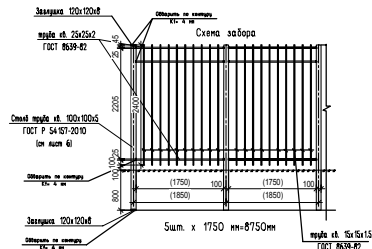

Ведомость расхода металла

Поз.	Обозначение	Наименование	Кол.	масса в кг	приме- чание
1	ГОСТ Р 54 157-2010	□ 100x100x6 L=3300	6	48,11	340,92
2	ГОСТ 16523-89	Завлущка 120x120x8	12	0,62	7,44
3	ГОСТ 8639-82	□ 15x15x1,5 L=2400	50	1,45	72,50
4	ГОСТ 8639-82	□ 25x25x2 L=1750	15	2,43	47,23

							138-20-17-ГП			
							Капитальный ремонт благоустройства дворовой территории многоквартирного дома по адресу: р.п. Култук, ул.Кирова, д.203			
Изм.	Кол-во	Листов	Факт	Подп.	Дата		Стоимость	Лист	Листов	
ГИП				Гладков		Капитальный ремонт	Р	5		
Архитектор				Иванова		Схемы заборов. Ведомость расхода металла.	000 За-Пл-Центр			

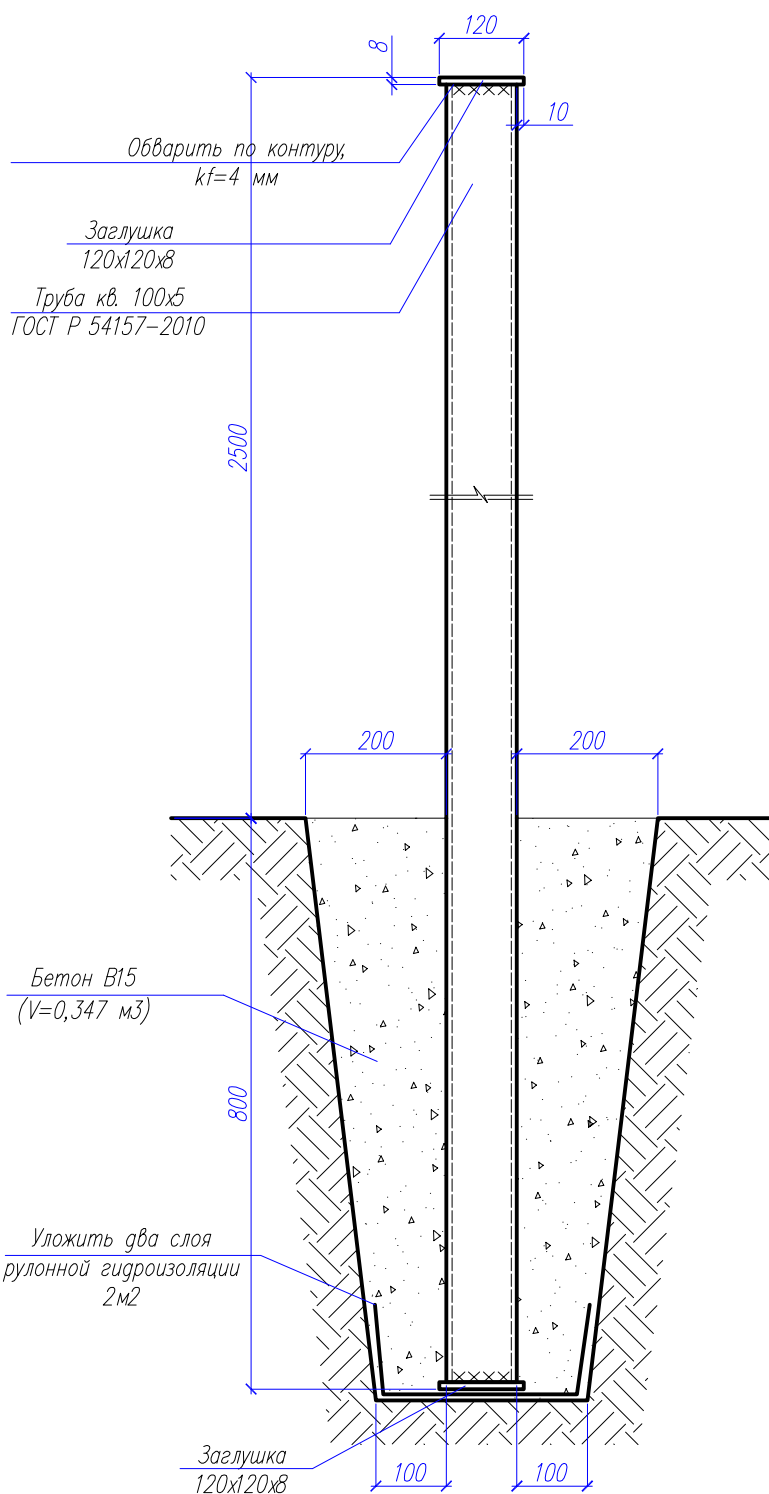


Примечания

1. Марка стали для всех металлических элементов принята не ниже С255;
2. Антикоррозионную защиту выполнить эмалью ПФ 115 по грунтовке ПФ 020, подготовка конструкций перед окрашиванием должна включать в себя притупление острых кромок, удаление заусенцев, сварочных брызг, очистку от окислов и жировых загрязнений;
3. Катет шва, для соединения элементов толщиной принять 4 мм;
4. Минимальная длина шва, кроме оговоренных 100 мм или по наибольшей ширине элемента;
5. При сварке элементов из замкнутых профилей, внутренняя полость профилей должна быть герметично заварена, ввиду невозможности выполнения антикоррозионной защиты внутри профиля;
6. Стыковку элементов производить обваркой по контуру с разделкой кромок
7. Опоры устанавливать с шагом 2 метра. Количество опор по проекту 23шт.(на забор из профлиста и сетчатый).

						опор по проекту 23.01.11. (на забор из профлиста и 138-2019-гг сетчатый).				
						Капитальный ремонт благоустройства дворовой территории многоквартирного дома по адресу: р.п. Култук, ул. Кирова, д.203.				
Изм.	Кол.уч	Лист	N док	Подпись	Дата					
						Капитальный ремонт		Стадия	Лист	Листов
								Р	6	
Разработал	Кибальник					Узел заделки заборного столба		ООО "Эй-Пи-Центр"		
Выполнил	Кибальник									

**Конструкция площадки
для мусоросборных контейнеров**

Разрез

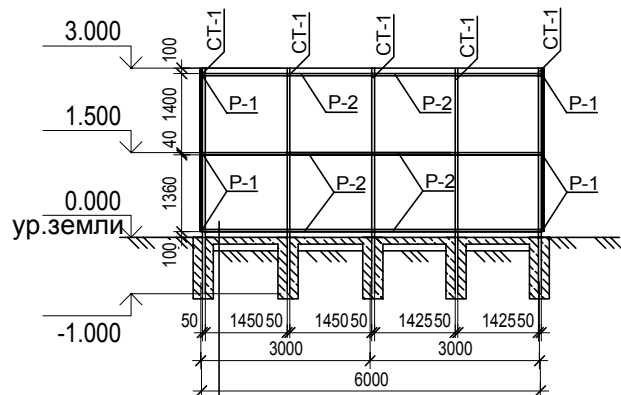

Бетон В15 армированный , сетка 150х150 Ф4 А1
ГОСТ 26633-85- 0.12м
Щебень ГОСТ 8267-93- 0.12м
Уплотненный грунт

**Ведомость расхода металла на
площадку для мусоросборных контейнеров**


Поз.	Обозначение	Наименование	Кол.	масса ед.кг	приме- чание
1	ГОСТ24045-94	Прфлист НС35-1000-07 с полимерным покрытием	36	-	м2
СТ-1	ГОСТ 8639-82	□ 50х50х2 L=4000	8	12,36	98,88
P-1	ГОСТ 13663-86	□ 20х40х2 L=1900	9	2,64	23,76
P-2	ГОСТ 13663-86	□ 20х40х2 L=1450	12	2,01	24,12
2		Санорезы для профиля			50 шт.
3	ГОСТ 19903-74	Заглушка 60х60х0.5	8	0.014	0.112

- 1.Все металлические поверхности покрыть грунтовкой ГФ-021 и окрасить эмалью ПФ-115 на 2 раза., площадь окрашиваемой поверхности 4.842 м2.
2.Бетон В15 для площадки - расход 1.44 м3, сетка 150х150х4 расход 12 м2.

Ведомость расхода материалов на наружное освещение

Поз.	Наименование	Опора наружного освещения без подкосов			Опора наружного освещения с одним подкосом					Ед. изм.	Всего	приме- чание
		ОНО-3	ОНО-4	ОНО-7	ОНО-1	ОНО-2	ОНО-5	ОНО-6	ОНО-8			
1	Стойка опоры СВ 105-5	ОНО-3	ОНО-4	ОНО-7	ОНО-1	ОНО-2	ОНО-5	ОНО-6	ОНО-8	шт.	13	
2	Траверсы стальные	1	1	1	2	2	2	2	2	шт.	8	
3	Хомуты Х-42	1	1	1	1	1	1	1	1	шт.	8	
4	Узел крепления подкоса У-52	-	-	-	1	1	1	1	1	шт.	5	
5	Сталь стержневая диаметром 10мм(заземление)	-	-	-	10	-	10	10	10	м	40	
6	Зажим анкерный DN 123	2	2	2	1	2	1	3	1	шт.	14	
7	Зажим ответвительный (СИП)Р 645	3	3	3	3	3	3	7	3	шт.	28	
8	ВВГнг 3*1.5	2	2	2	2	2	2	2	2	м	16	
9	Провода самонесущие изолиро- ванные марки СИП-4 4х16-0.6/1.0	-	-	-	-	-	-	-	-	м	141	
10	Светильник светодиодный Эльбрус 40.8750.75	1	1	1	1	1	1	1	1	шт.	8	
11	Кронштейн для консольных и подвесных светильников, серия1 (стандарт), марка 1.К1-1.5-1.5- Ф3-ц(ТАНС.41342.000) или аналог	1	1	1	1	1	1	1	1	шт.	8	

План

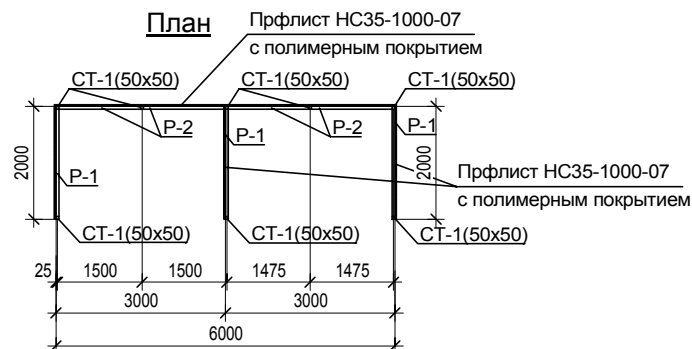

						138-2017-ГП			
						Капитальный ремонт благоустройства дворовой территории многоквартирного дома по адресу: р.п. Култук , ул.Кирова, д.203			
Изм.	Колуч.	Лист	Ф док.	Подп.	Дата	Капитальный ремонт	Стадия	Лист	Листов
Гип	Гладков						Р	7	
Архитектор	Иванова					Конструкция площадки для мусоросборных контейнеров. Ведомость расхода металла.		000 Эа-Пи-Центр	